


# Aufhebungsbebauungsplan "Bürgerhalle"

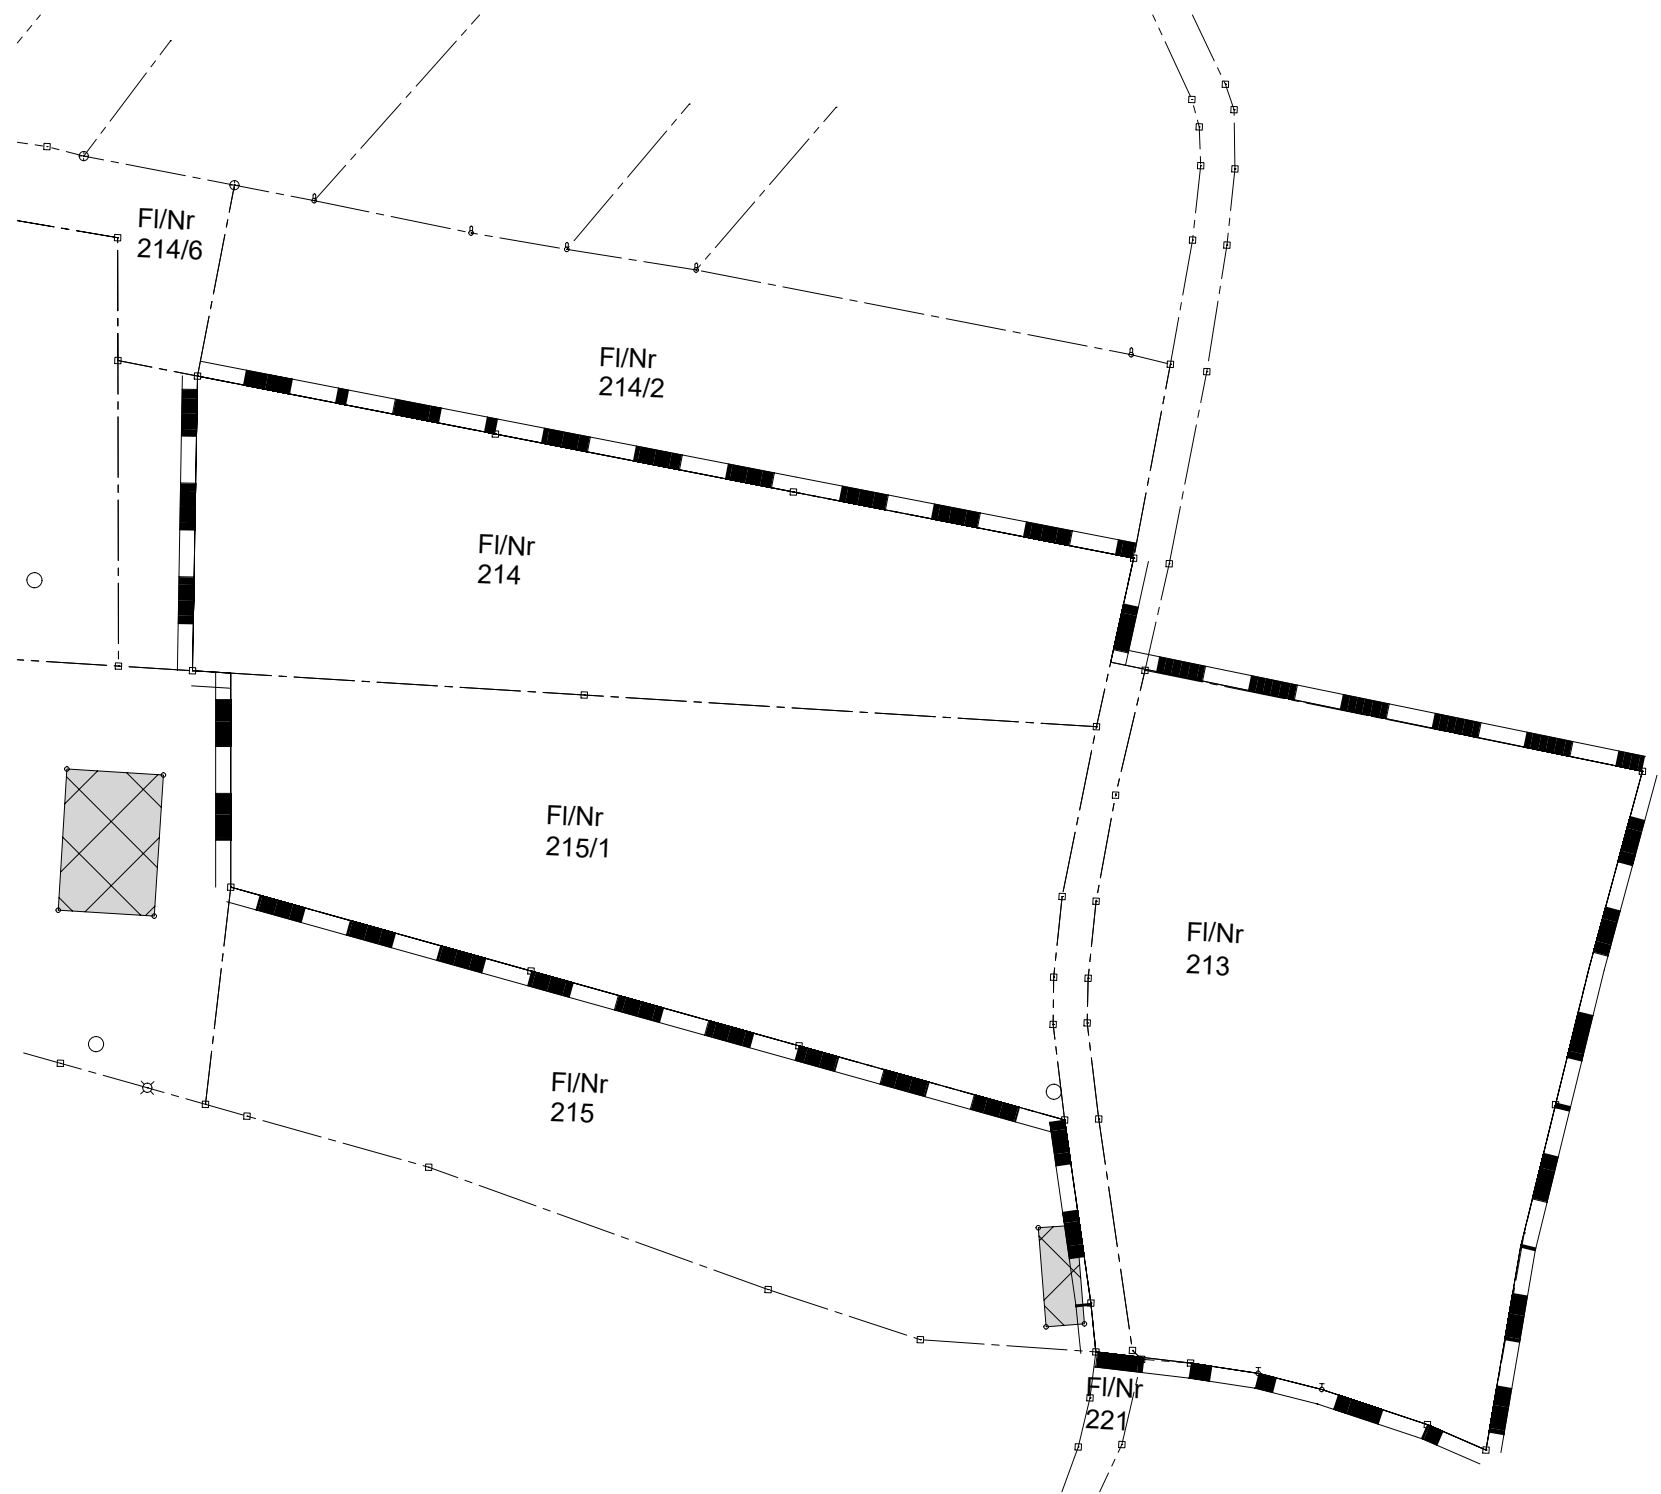

## 1. Verfahrensvermerke Aufhebungs-Bebauungsplan „Bürgerhalle“

1. Aufhebungsbeschluss  
 Der Gemeinderat Kollnburg hat in der Sitzung vom 26.09.2024 gem. § 2 Abs. 1 BauGB die Aufhebung des Bebauungsplans mit integrierter Grünordnung „Bürgerhalle“ beschlossen.  
 Der Aufhebungsbeschluss wurde am ..... ortsüblich bekannt gemacht.

2. Frühzeitige Öffentlichkeitsbeteiligung gemäß § 3 Abs. 1 BauGB  
 Die frühzeitige Öffentlichkeitsbeteiligung gemäß § 3 Abs. 1 BauGB des Aufhebungsbebauungsplans „Bürgerhalle“ in der Fassung vom 12.02.2025 hat in der Zeit vom ..... bis einschließlich ..... stattgefunden.

3. Frühzeitige Behördenbeteiligung und sonstigen Träger öffentlicher Belange gemäß § 4 Abs. 1 BauGB  
 Die frühzeitige Beteiligung der Behörden und sonstigen Träger öffentlicher Belange gemäß § 4 Abs. 1 BauGB des Aufhebungsbebauungsplans „Bürgerhalle“ in der Fassung vom ..... bis ..... stattgefunden.

4. Billigungs- und Auslegungsbeschluss  
 Der Gemeinderat von Kollnburg hat mit Beschluss vom ..... den Entwurf des Aufhebungsbebauungsplans „Bürgerhalle“ in der Fassung vom ..... gebilligt. Gleichzeitig wurde der Auslegungsbeschluss gefasst.

5. Behördenbeteiligung und sonstigen Träger öffentlicher Belange gemäß § 4 Abs. 2 BauGB  
 Zum Entwurf des Aufhebungsbebauungsplans „Bürgerhalle“ in der Fassung vom ..... wurden die Behörden und sonstigen Träger öffentlicher Belange gemäß § 4 Abs. 2 BauGB in der Zeit vom ..... bis ..... beteiligt.

6. Öffentliche Auslegung gemäß § 3 Abs. 2 BauGB  
 Der Entwurf Aufhebungsbebauungsplans „Bürgerhalle“ in der Fassung vom ..... in der Zeit vom ..... bis ..... öffentlich ausgelegt.


7. Satzung (§10 Abs.1 BauGB)  
 Die Gemeinde Kollnburg hat mit Beschluss des Gemeinderats vom ..... den Aufhebungsbebauungsplan „Bürgerhalle“ gemäß § 10 Abs. 1 BauGB in der Fassung vom ..... als Satzung beschlossen.

Kollnburg, den .....  
 \_\_\_\_\_  
 Herbert Preuß, Erster Bürgermeister (Siegel)

8. Bekanntmachung, In-Kraft-Treten und Rechtsfolgen  
 Der Satzungsbeschluss des Aufhebungsbebauungsplans „Bürgerhalle“ wurde am ..... gemäß § 10 Abs.3 BauGB ortsüblich bekannt gemacht. Der Aufhebungsbebauungsplan „Bürgerhalle“ mit Begründung wird seit diesem Tag zu den üblichen Dienststunden in der Gemeinde Kollnburg zu jedermanns Einsicht bereitgehalten und über dessen Inhalt auf Verlangen Auskunft gegeben. Der Aufhebungsbebauungsplan „Bürgerhalle“ ist damit in Kraft getreten. Auf die Rechtsfolgen des § 44 Abs. 3 Satz 1 und 2 sowie Abs. 4 BauGB und die §§ 214 und 215 BauGB wurde damit hingewiesen.

Kollnburg, den .....  
 \_\_\_\_\_  
 Herbert Preuß, Erster Bürgermeister (Siegel)

# Kollnburg

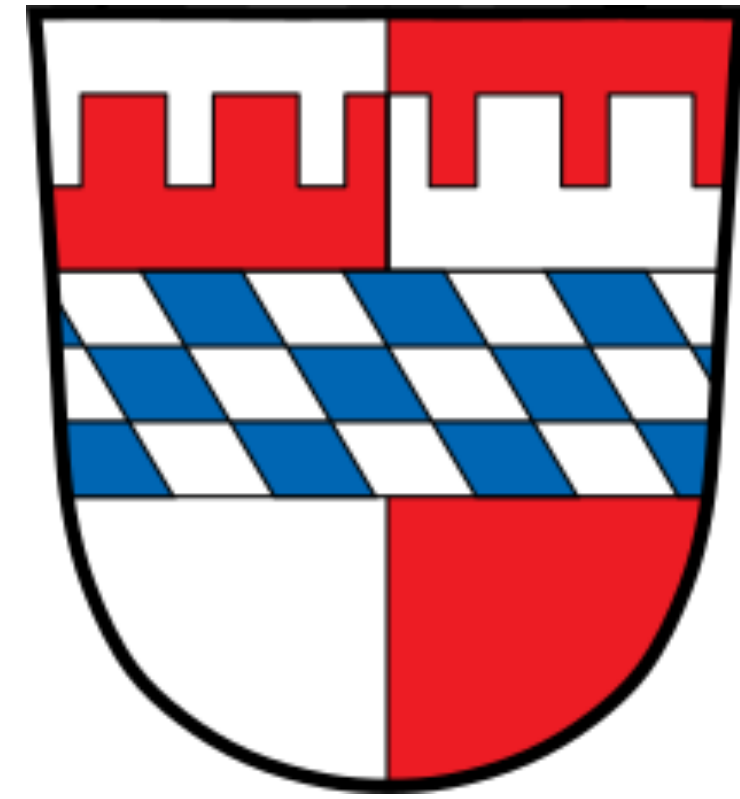

# AUFHEBUNGSBEBAUUNGSPLAN "BÜRGERHALLE"

NORD  
  
 M 1/1000

Entwurfsverfasser:  
 Landschaftsarchitektin  
 Dorothea Haas  
 Dipl.-Ing + Dipl. Geol.  
 Planungsbüro-Dietl  
 Sedlhoferstraße 5  
 94262 Kollnurg



Vorentwurf: 12.02.2025  
 Entwurf:  
 Genehmigungsfassung: